



Mehrkammergrube nach DIN 4261 - 1  
mit PSC - batch to move® technologie - "bluemover"  
+ Nachklärbecken

## Dreibehälteranlage (Halbkammer)

Zulassung Nr. Z-55.61-635, Ablaufklasse C nach DIN EN 12566-3 mit CE-Kennzeichnung - Anwendung für Neuanlagen  
Zulassung Nr. Z-55.61-687, Ablaufklasse D nach DIN EN 12566-3 mit CE-Kennzeichnung - Anwendung für Neuanlagen  
Zulassung Nr. Z-55.61-636, Ablaufklasse N nach DIN EN 12566-3 mit CE-Kennzeichnung - Anwendung für Neuanlagen

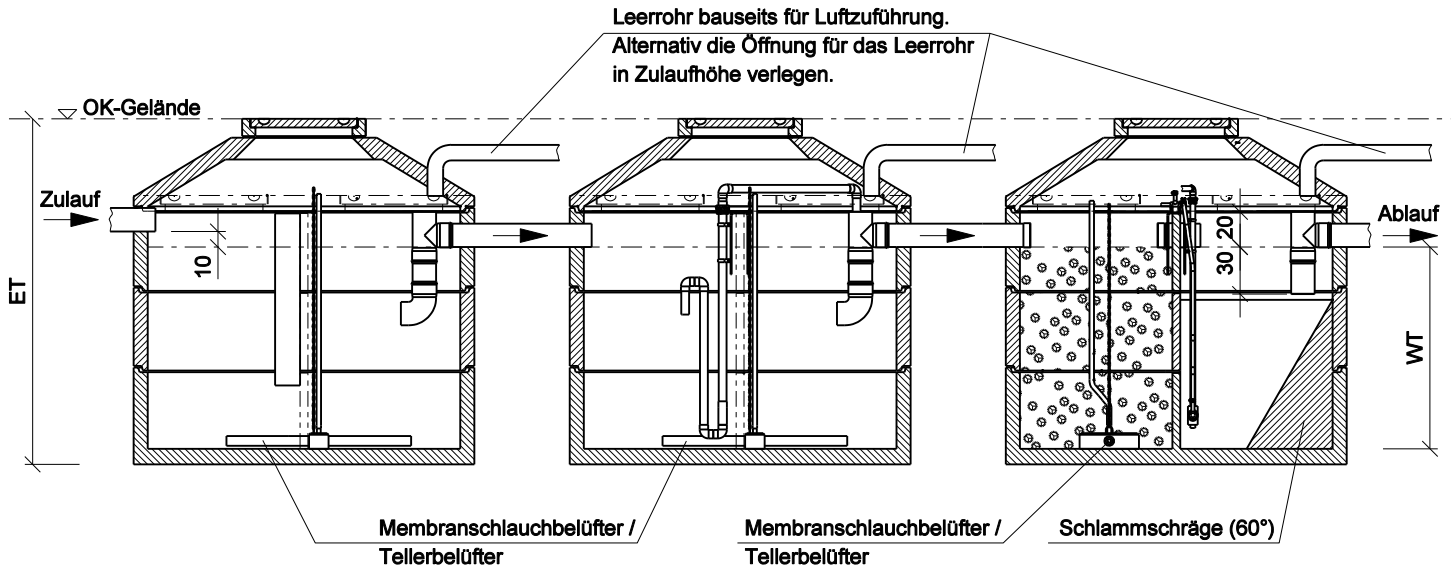

### Draufsicht ohne Abdeckung

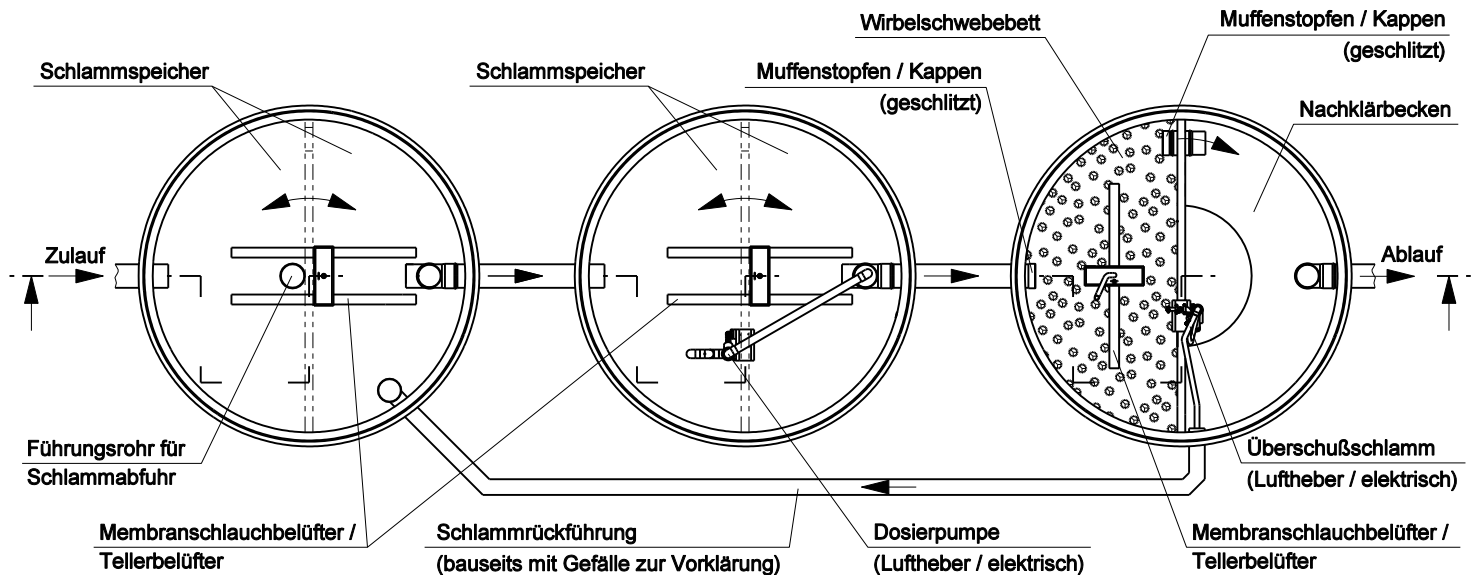

Sämtliche Übergänge im Wirlschwebbett sind geschlitzt um ein Übertreten der Aufwuchskörper zu verhindern.

Datei:	Datum:	Version:	Bearbeiter:	Maßstab:
bluemover 2015.dgn	16.02.15	a	T. S.	1 : 50

Technische Änderungen vorbehalten!