


# PSC SBR - Anlage "Bubbler Plus" in PE-Behälter Einbehälter - Einkammer - Anlage

Prüfbericht B 52.17.006.01, Wasserrechtliche Eignung mit CE-Kennzeichnung - Anwendung für Neuanlagen

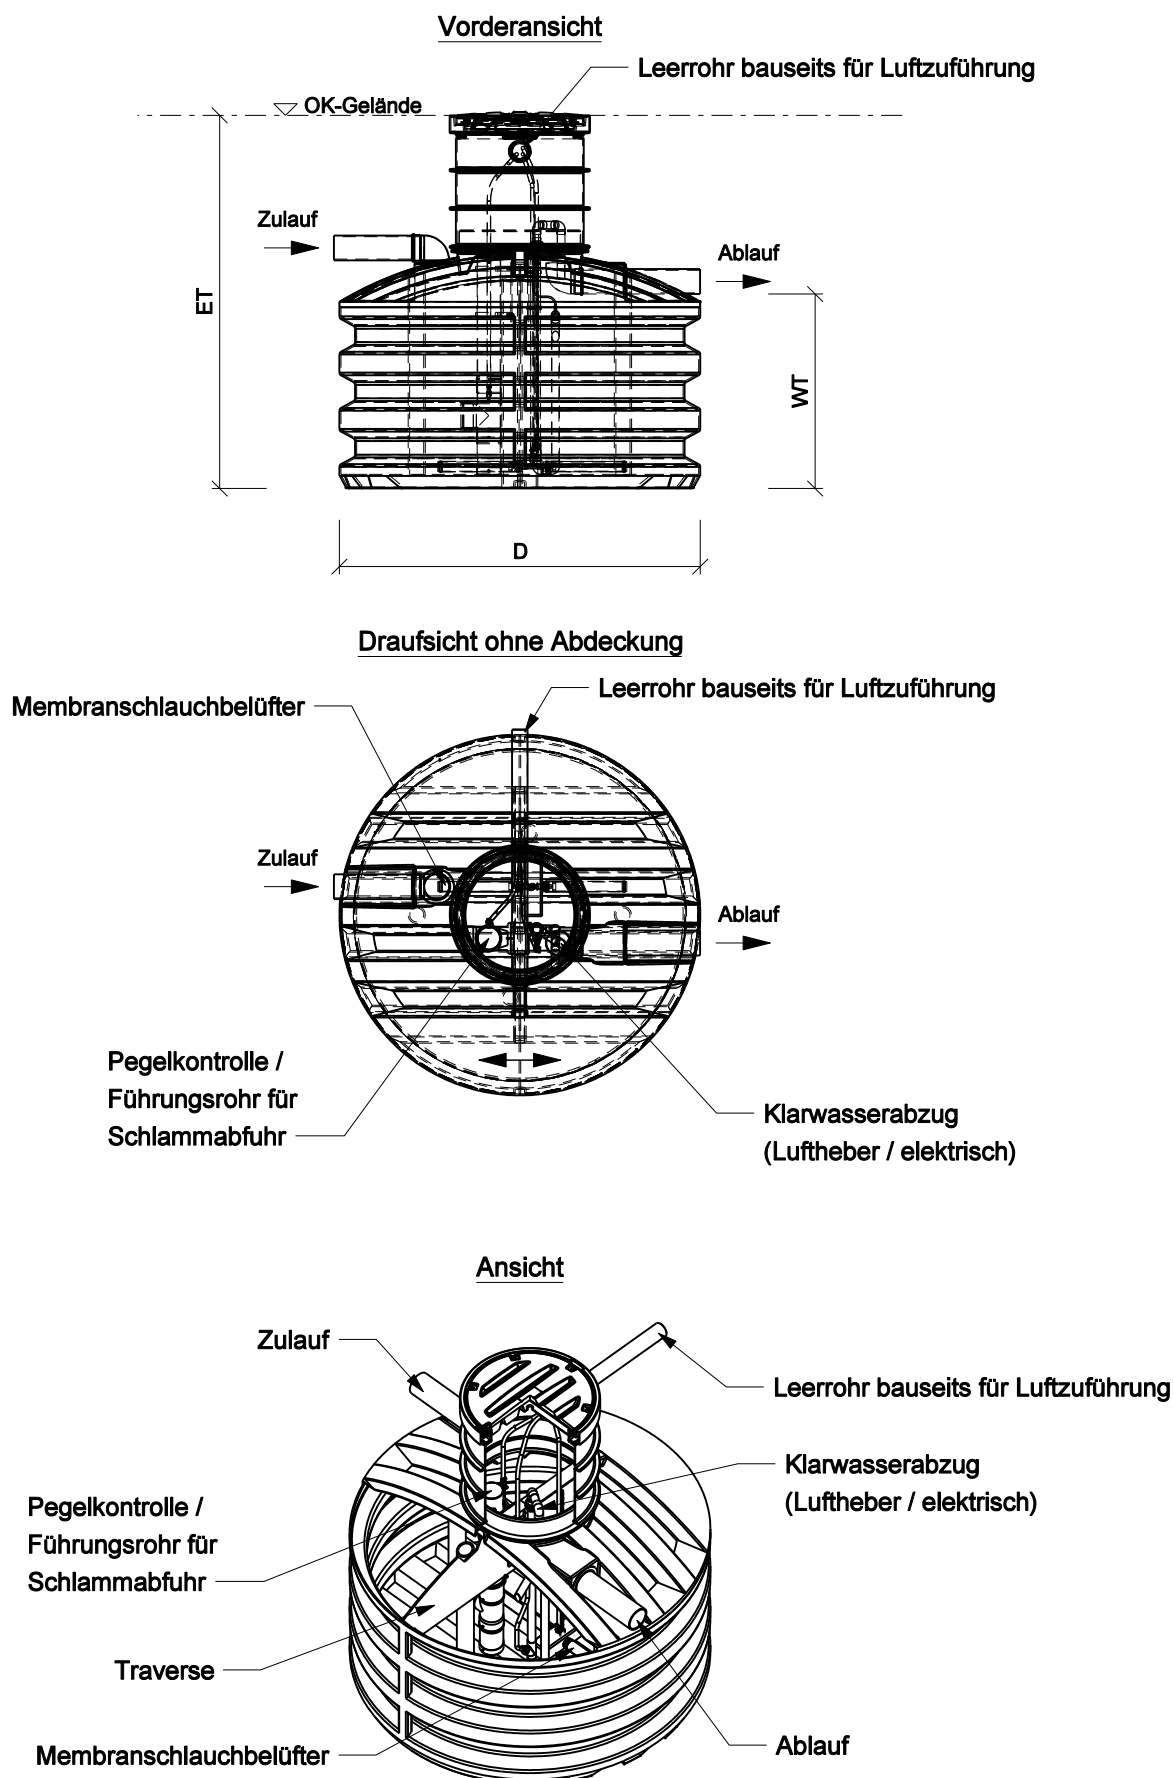

Datei:	Datum:	Version:	Bearbeiter:	Maßstab:
bubbler+ kusto.dgn	01.09.16	a	T. S.	1 : 50

Technische Änderungen vorbehalten!